


BIJLAGE 1

Overzichtskaart reconstructie hoofdrijbaan en de
aanleg van fietspaden

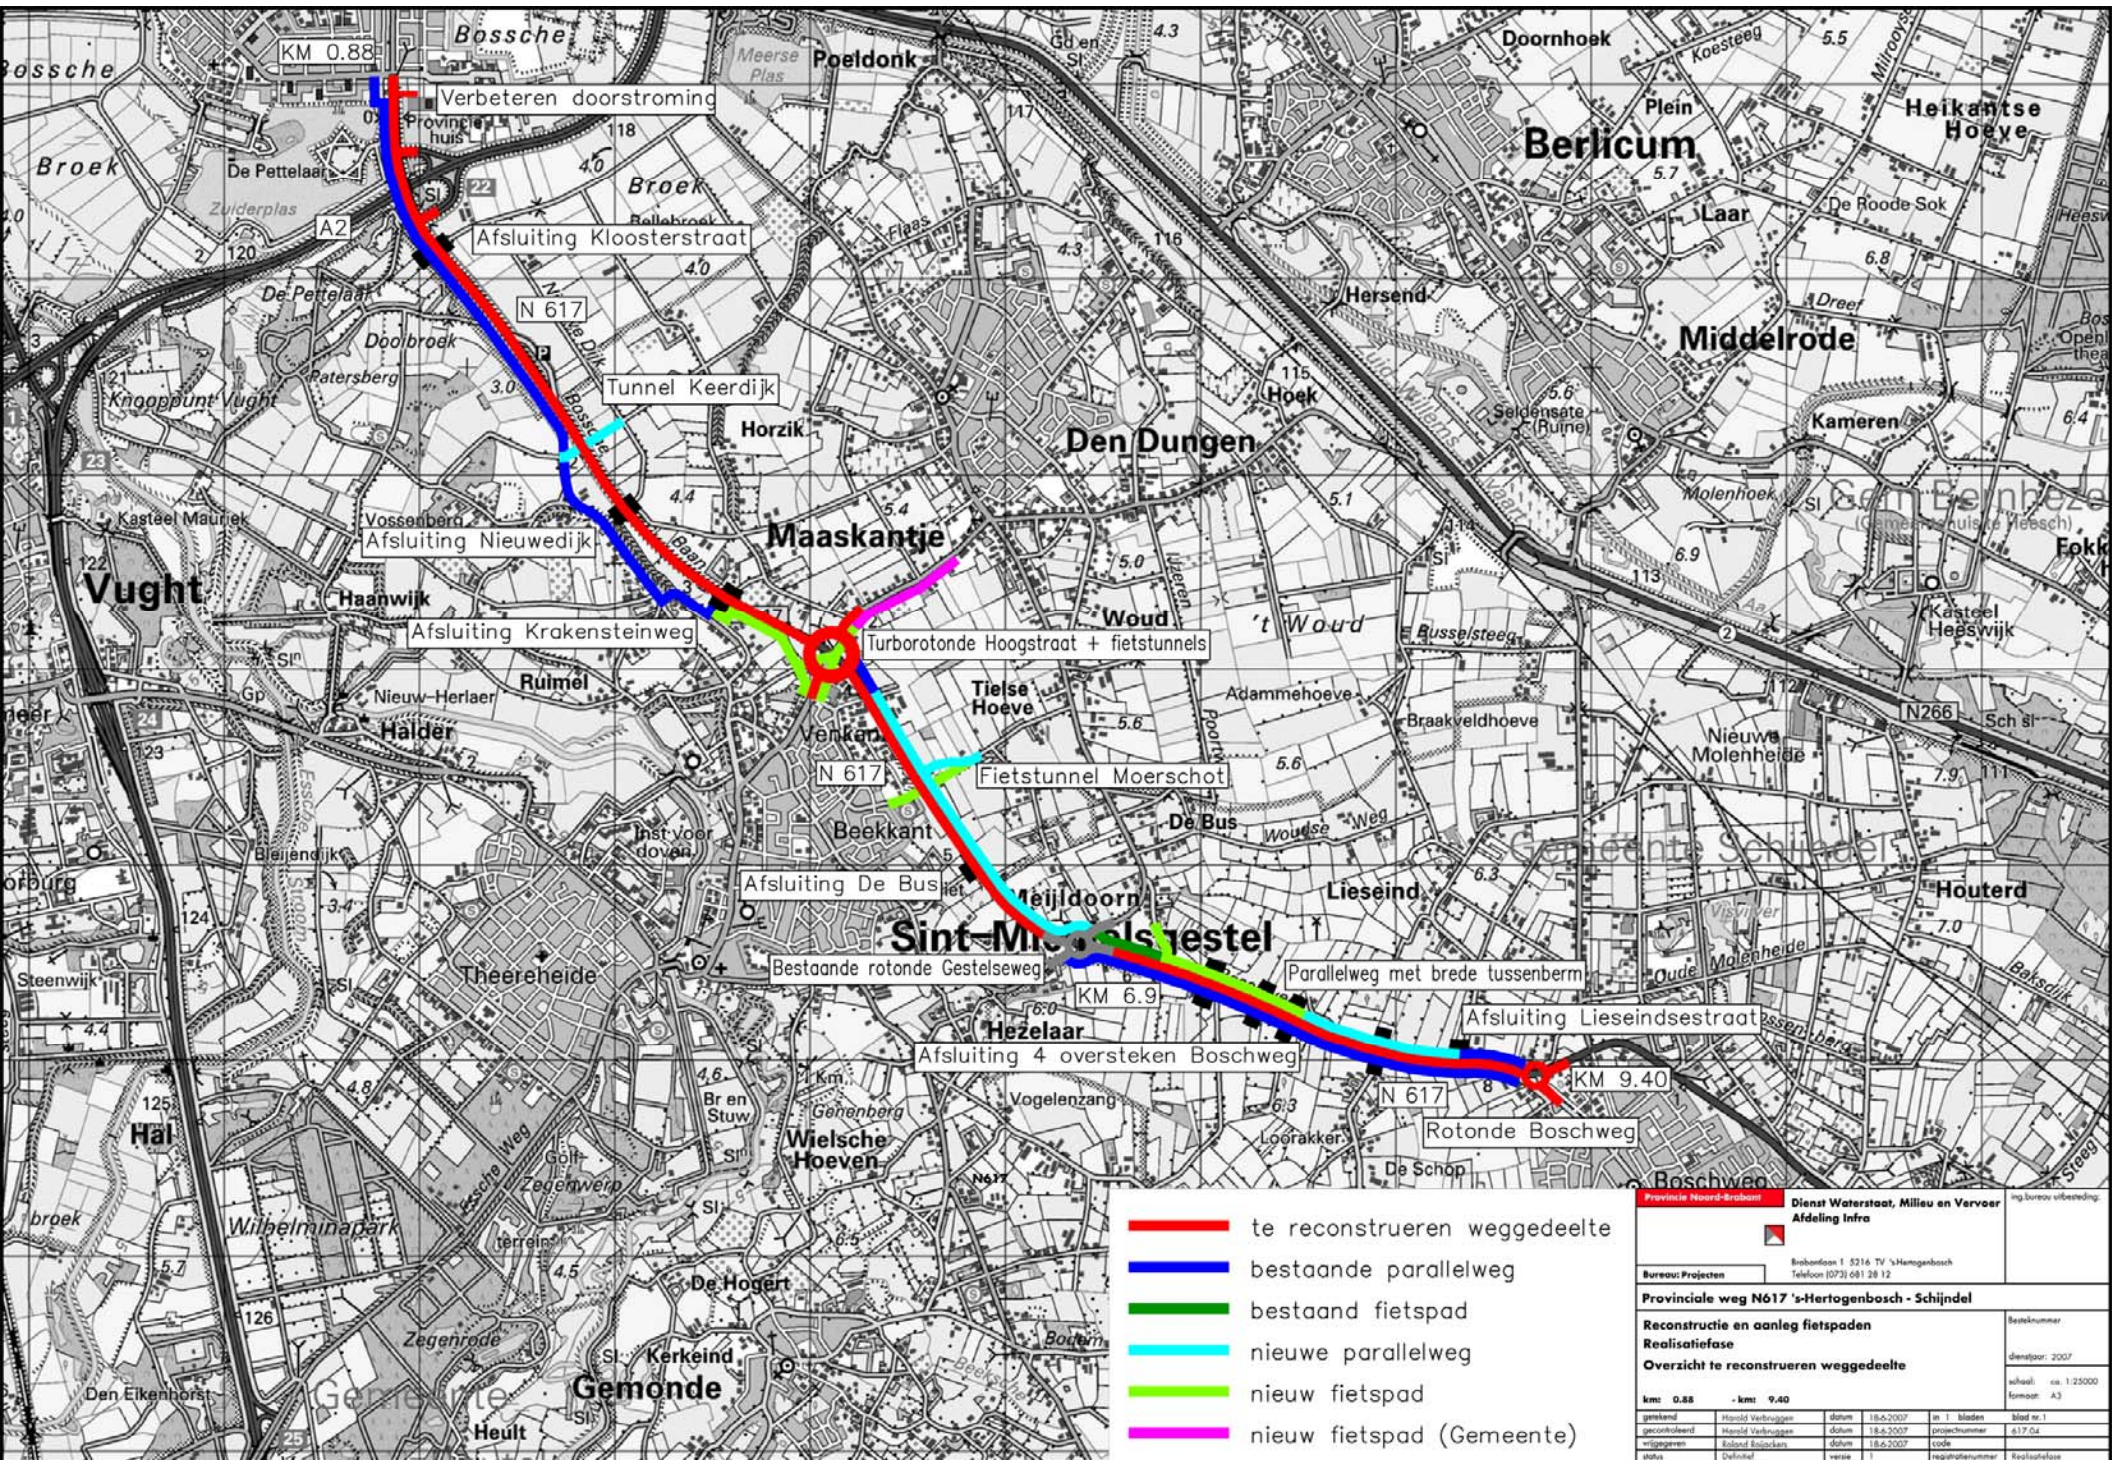

Provincie Noord-Brabant
 Dienst Waterstaat, Milieu en Vervoer
 Afdeling Infra

Bureau: Projecten
 Broekhof 1 5216 TV 't Hartogenbosch
 Telefoon (073) 681 28 12

Provinciale weg N617 't-Hertogenbosch - Schijndel

Reconstructie en aanleg fietspaden
 Realisatiefase
 Overzicht te reconstrueren weggedeelte

Beleidsnummer: 617.04
 datum: 01/2007
 schaal: 1:25000
 format: A3

km	0.88	- km	9.40
geïntend	Wolff	Verbruggen	datum: 18.05.2007 in 1 Maatn blad w. 1
gevoelbaar	Wolff	Verbruggen	datum: 18.05.2007 projectnummer: 617.04
ingevaren	Baloud	Etoucken	datum: 18.05.2007 code
status	Definitief	versie	18.05.2007 projectnummer: 617.04

OPROEFEN/verord/Beschdel/De/Bosch/waarschijdeling/nieuw overzicht N617.dwg 01/06/2007